Příklady standardu návrhu detailů a výrobků:

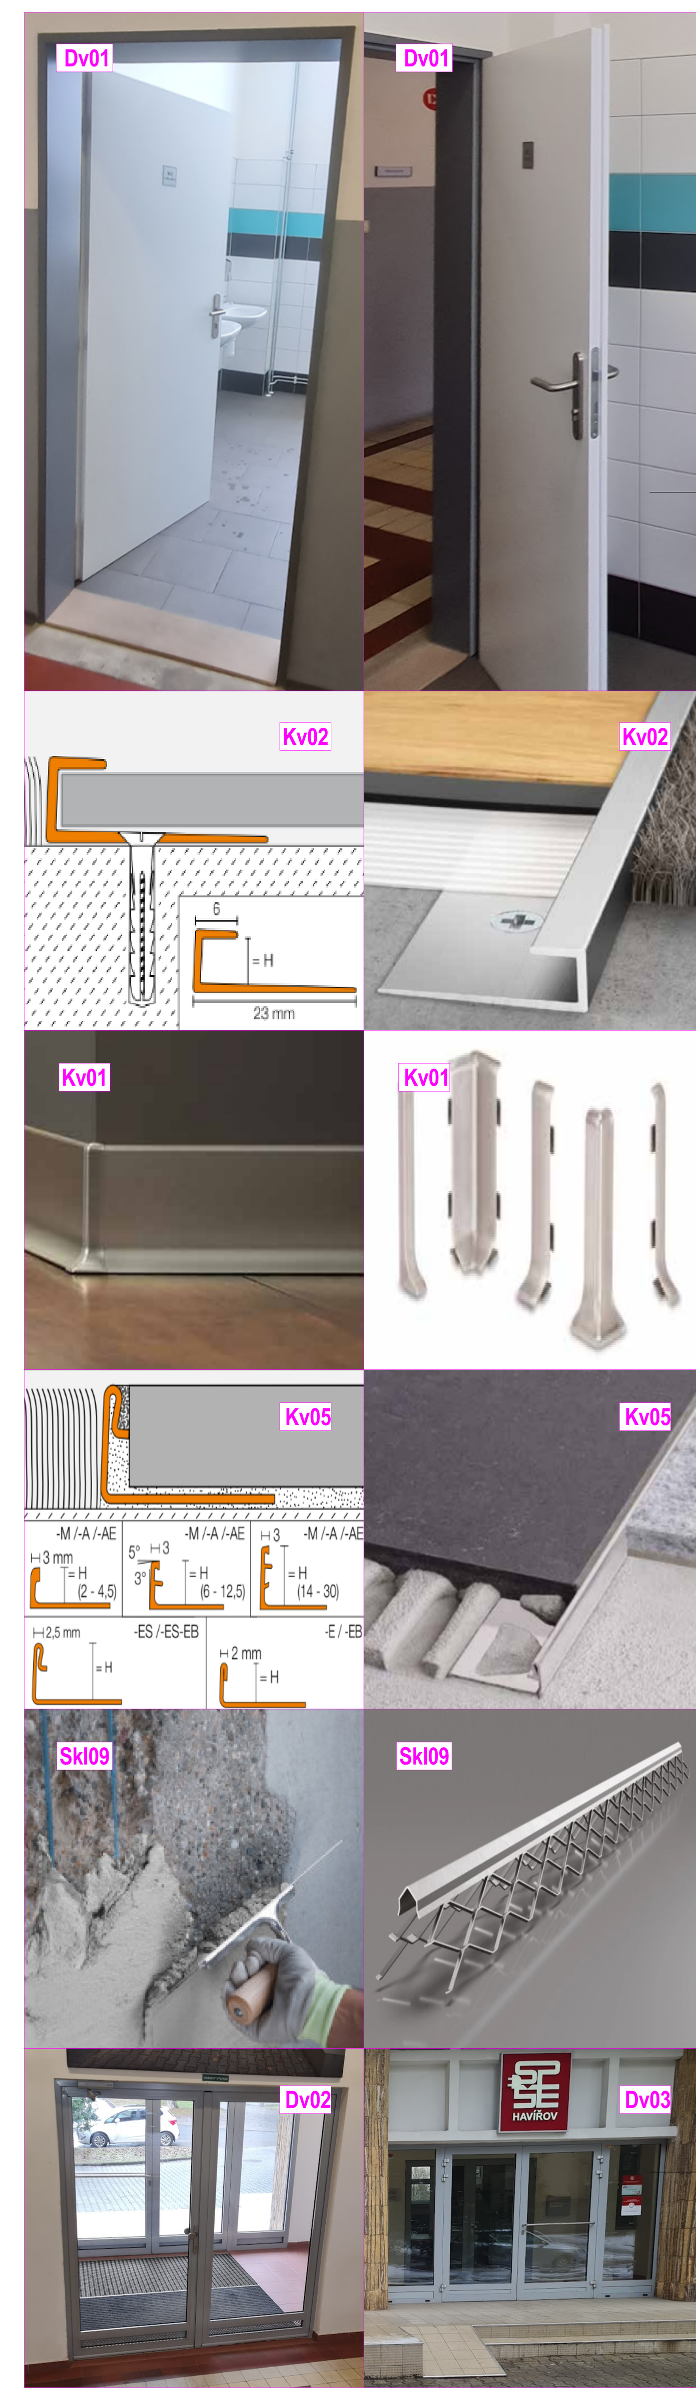

Poznámky:

01. Odkazy na skladby Skl01.... jsou podrobně rozvedeny ve výpisu skladeb na výkresové příloze číslo D.1.1-06

02. Projektová dokumentace rekonstrukce chodeb a hlavního vstupu bude určena pro veřejné výběrové řízení na dodavatele, jehož úkolem bude realizovat stavbu ve dvou etapách. Realizace těchto dvou etap by měla probíhat vždy v letních prázdninových měsících, výjimečně pak v navazujících týdnech července a září. Při zadání této etapizace se vedení školy rozhodlo pro spuštění celé realizace první etapy, která zahrnuje první podzemní podlaží a třetí nadzemní podlaží školy. Druhá etapa, jež bude zahrnovat první nadzemní podlaží a druhé nadzemní podlaží školy, završí celkovou rekonstrukci a bude realizačně probíhat o prázdninách roku 2027.

03. Konkretizace rozhraní tohoto členění etap je zřejmá z nedílné přílohy této projektové dokumentace, kterou tvoří rozpočet a slepý výkaz výměr pro uspořádání veřejné soutěže.

04. Pro řádné zpracování projektu nebylo možné dohledat původní projektovou dokumentaci školy zpracovanou v padesátých letech minulého století a destruktivní sondy do stavebních konstrukcí nebylo možné za provozu provádět. Ve skladbách bouracích prací a dalších důležitých návaznostech na polohu, tloušťky a materiál některých bouraných konstrukcí tak byly pouze vyvozeny předpoklady, které musí být ověřeny při zahájení stavebních prací. Závěry, ke kterým stavební firma na začátku prací dospěje, budou řádně zaznamenány. Na kontrolním dnu samotné stavby pak bude společně se stavebním dozorem a projektantem akce rozhodnuto o pokračování podle projektu, nebo o případné dílčí změně některých konstrukcí.

Kontrolní měrné údaje návrhu 1NP:

Skl04 - Plocha navrhované vinilové podlahy	219 m2
Dv01 - Nové dřevěné dveře s plechovými zárubněmi 900x1970mm	8 ks
Dv02 - Nové hliníkové dveře s panikovým kováním 2000x2150mm	1 ks
Dv03 - Nové hliníkové dveře s panikovým kováním 3900x2150mm s bočními světlíky	1 ks
Skl07 - Nová příčka z pórobetonu - tl.100mm mimo dveře [(1,2x3,0)+(1,2x3,0)+(1,65x3,0)+(1,65x3,0)+(2,7x3,0) +(1,65x3,0)+(1,2x3,00+(1,2x3,0)] - [(1,0x2,05)x7ks] = [3,6+3,6+4,95+ 4,95+8,1]-[2,05x7] = 25,2 - 14,35 =	10,85 m2
Skl08 - Ukončující lišta Kv01-60 vinilové podlahy = 170 - (8x1,0) - (3,35x4)-2,75 = 170-8-13,4-2,75	146 m
Kv02 - Přechodová lišta vinilové podlahy na schodiště = (3,35x4)+2,75 = 170-8-13,4-2,75	16 m
Skl09 - Stěrka s omyvatelným nátěrem na schodnice jako náhrada za ker.obklad (6,5+6,5)	13 m2

1272 - 2 - 1.NP NS

Č.	Název místnosti	Plocha (...
101	Závětří hl. vstupu	20,65
102	Zádveří hl. vstupu	13,72
103	Hlavní schodiště	20,57
103a	Hlavní schodiště, vstup	12,36
104a	Chodba severní	19,44
104b	Chodba jižní	23,85
105	Hala	49,62
106	Respirium severní	60,64
107	Respirium jižní	51,19
108	Učebna	59,69
109	Učebna	60,62
110	Klubovna	43,82
111	Sborovna	15,46
112	Chodba	18,79
113	Kancelář	11,52
114	Ředitelna	18,00
115	Zástupce ředitele	16,08
117	Schodiště sever	10,80
117b	Mezipodesta	9,72
118	WC dívky	2,25
119	Schodiště sever	11,46
119	WC dívky	3,38
119b	Podesta jižního schodiště	7,15
120	WC ženy	2,25
121	WC ženy	3,38
124	WC Chlapci	5,99
125	WC Chlapci	16,32
126	WC muži	5,99
127	WC muži	1,67
128	Učebna	58,69
129	Kabinet	15,76
131	Schodiště bytu	8,80
132	Ložnice bytu	11,66
133	Ložnice bytu	15,77
134	Koupelna bytu	4,34
135	Úklid	4,27
		715,67 m²

Revitalizace chodeb a hlavního vstupu SPŠE Havířov

STUPEŇ:	Dokumentace pro provádění stavby - DPS podle §1d) vyhl.131 ze dne 17.5.2024
INVESTOR:	Střední průmyslová škola elektrotechnická, Havířov p.o.
MÍSTO STAVBY:	Makarenkova 513/1, 736 01 Havířov-Město
ZODP. PROJEKTANT:	Ing.Budík Luděk, Čelakovského 1301, 684 01 Slavkov u Brna , ČKAIT 1001985, IČO : 10129405
VYPRACOVAL:	Ing. Luděk Budík — ČÍSLO ZAK.: 1272
STAVEBNÍ OBJEKT:	D.1.1 - ARCHITEKTONICKO STAVEBNÍ ŘEŠENÍ - ASŘ DPS — TISK: 30.5.2026
ČÁST:	D. DOKUMENTACE OBJEKTŮ - DPS — MĚŘÍTKA: Uvedena na popiskách

PŮDORYS NAVRHOVANÉHO STAVU - 1NP - ASŘ DPS

ZAKÁZKA - OBJEKT - ČÁST - PŘÍLOHA: 1272 - D.1.1 - 09

1272.4.02. 1. NÁV.PŮDOR.1NP .... DPS 1:65