1272.4.04. Z01 Řez Z-Z - příčný Ha2 - CHODBOU .... DPS 1:65

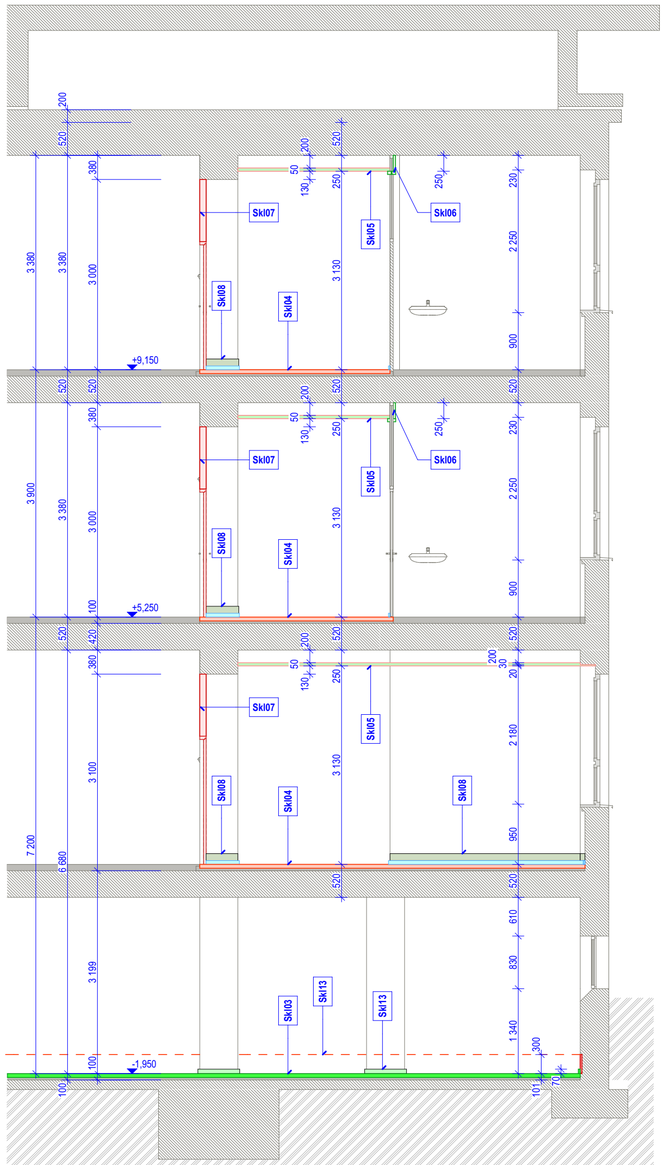

1272.4.04. Z02 Řez Y-Y - příčný Ha2 - STŘEDEM .... DPS 1:65

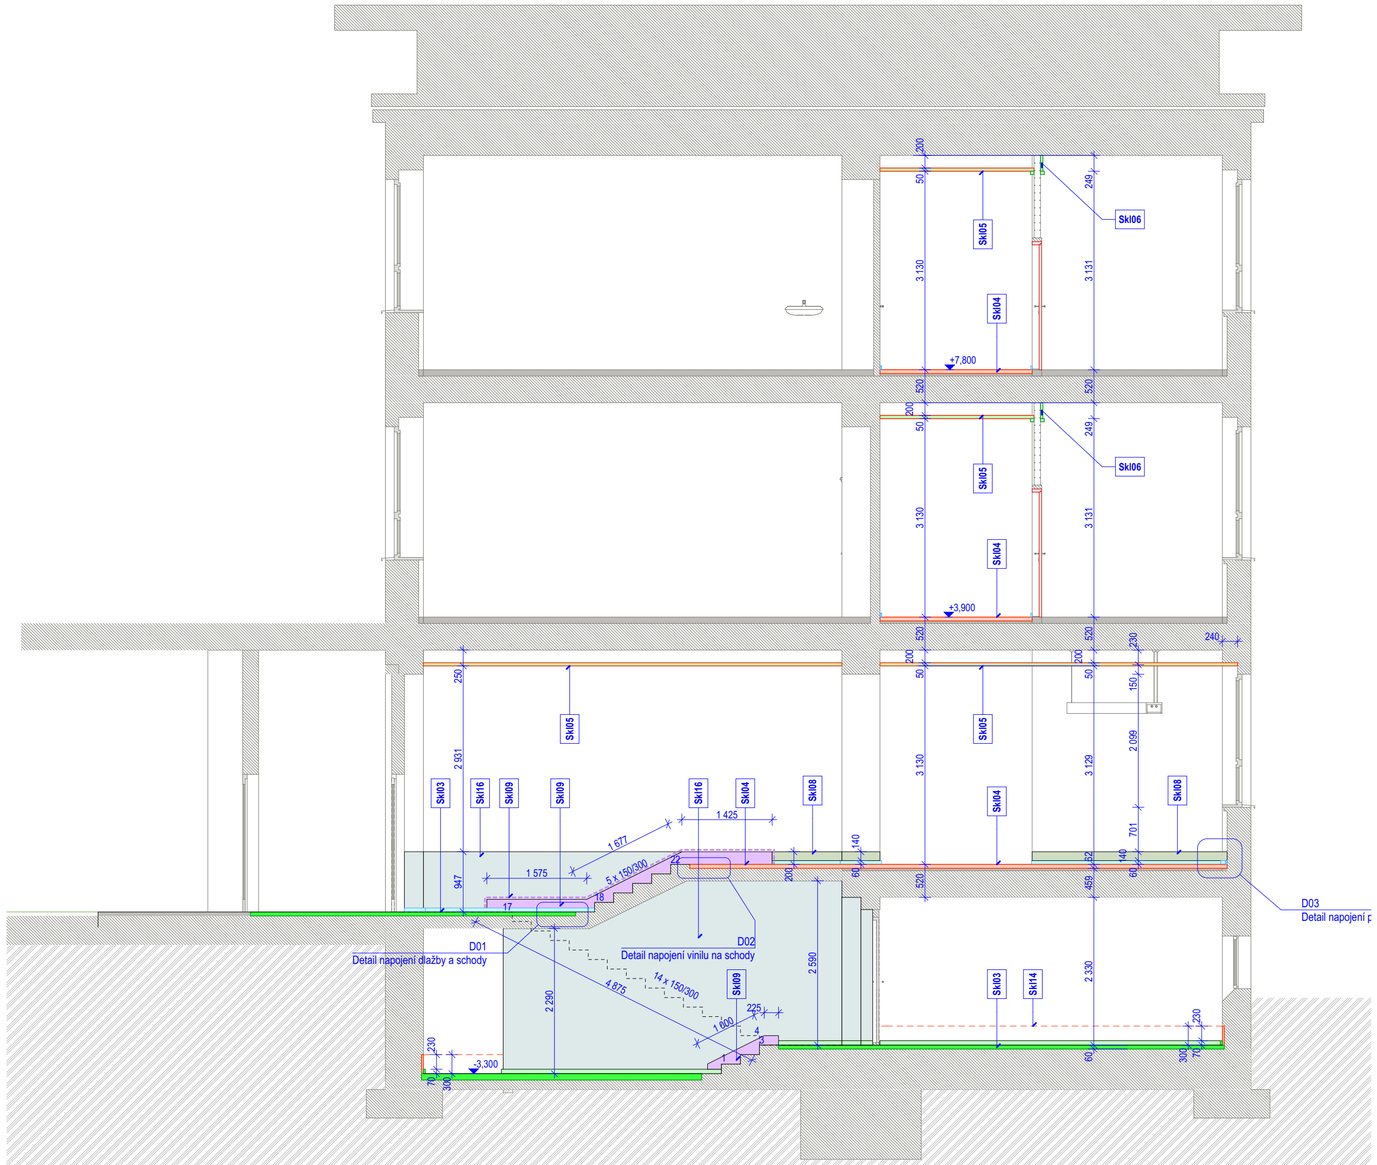

1272.4.04. Z03 Řez X-X - příčný Ha2 - SCHODIŠTĚM .... DPS 1:65

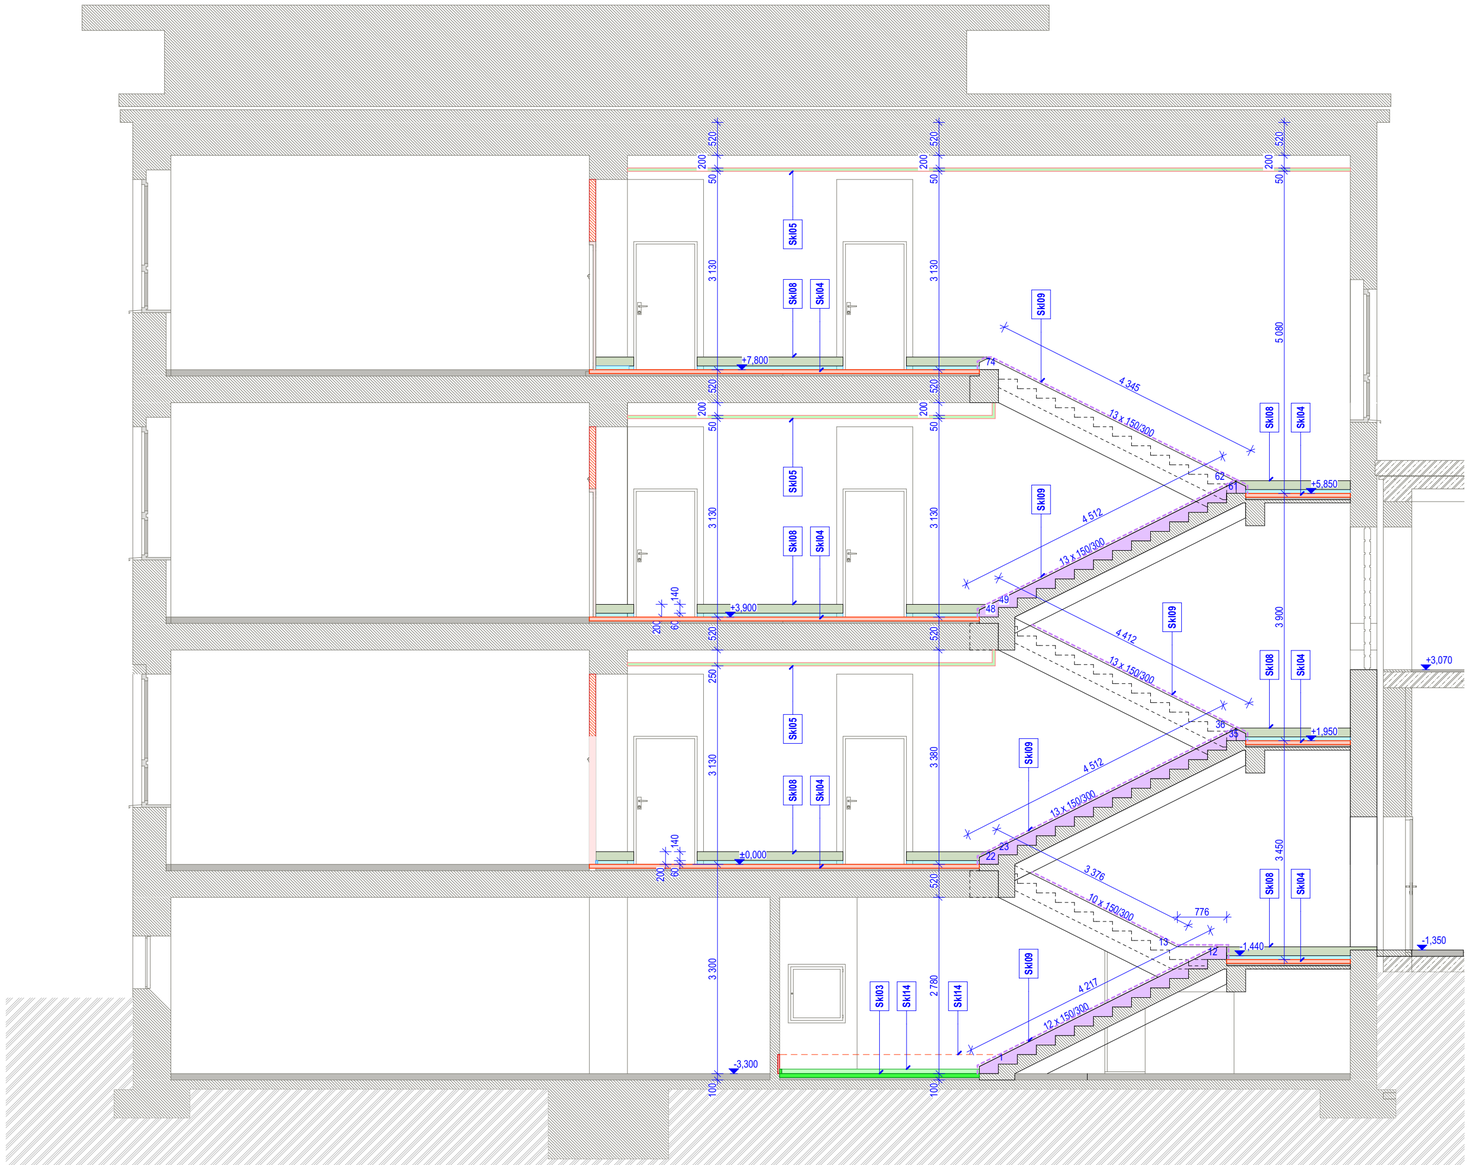

Poznámky:

01. Odkazy na skladby Skl01 .... jsou podrobně rozvedeny ve výpisu skladeb na výkresové přílohce číslo D.1.1-06
02. Projektová dokumentace rekonstrukce chodeb a hlavního vstupu bude určena pro veřejné výběrové řízení na dodavatele, jehož úkolem bude realizovat stavbu ve dvou etapách. Realizace těchto dvou etap by měla probíhat vždy v letních prázdninových měsících, výjimečně pak v navazujících týdnech července a září. Při zadání této etapizace se vedení školy rozhodlo pro spuštění celé realizace první etapy, která zahrnuje první podzemní podlaží a třetí nadzemní podlaží školy. Druhá etapa, jež bude zahrnovat první nadzemní podlaží a druhé nadzemní podlaží školy, závisí celkovou rekonstrukci a bude realizačně probíhat o prázdninách roku 2027.
03. Konkretizace rozdělení tohoto členění etap je zdejmá z nedílné přílohy této projektové dokumentace, kterou tvoří rozpočet a slepý výkaz výměr pro uspořádání veřejné soutěže.
04. Pro řádné zpracování projektu nebylo možné odhlédat původní projektovou dokumentaci školy zpracovanou v padesátých letech minulého století a dostatečnými sondy do stavebních konstrukcí nebylo možné za provozu provádět. Ve skladbách bouracích prací a dalších důležitých nevznesených na počátku, budoty a nalezené některých bouraných konstrukcí, tak byly pouze vyvozeny předpoklady, které musí být ověřeny při zahájení stavebních prací. Závěry, ke kterým stavební firma na začátku prací dospěje, budou řádně zaznamenány. Na kontrolním dnu samotné stavby pak bude společně se stavebním dozorem a projektantem akce rozhodnuto o pokračování podle projektu, nebo o případné úlitě změně některých konstrukcí.

Revitalizace chodeb a hlavního vstupu SPŠE Havířov

STUPEŇ:	Dokumentace pro provádění stavby - DPS podle §1d) vyhl.131 ze dne 17.5.2024		
INVESTOR:	Střední průmyslová škola elektrotechnická, Havířov,p.o.		
MÍSTO STAVBY:	Makarenkova 513/1, 736 01 Havířov-Město		
ZODP. PROJEKTANT:	Ing.Budík Luděk, Čelakovského 1301, 684 01 Slavkov u Brna , ČKAIT 1001985, IČO : 10129405		
VYPRACOVAL:	Ing. Luděk Budík	ČÍSLO ZAK.:	1272
STAVEBNÍ OBJEKT:	**D.1.1 - ARCHITEKTONICKO STAVEBNÍ ŘEŠENÍ - ASŘ DPS**	TISK:	30.5.2026
ČÁST:	**D. DOKUMENTACE OBJEKTŮ - DPS**	MĚŘÍTKA:	Uvedena na popiskách

ŘEZY NAVRHOVANOU STAVEBNÍ ÚPRAVOU - ASŘ DPS

ZAKÁZKA - OBJEKT - ČÁST - PŘÍLOHA: **1272 - D.1.1 - 15**