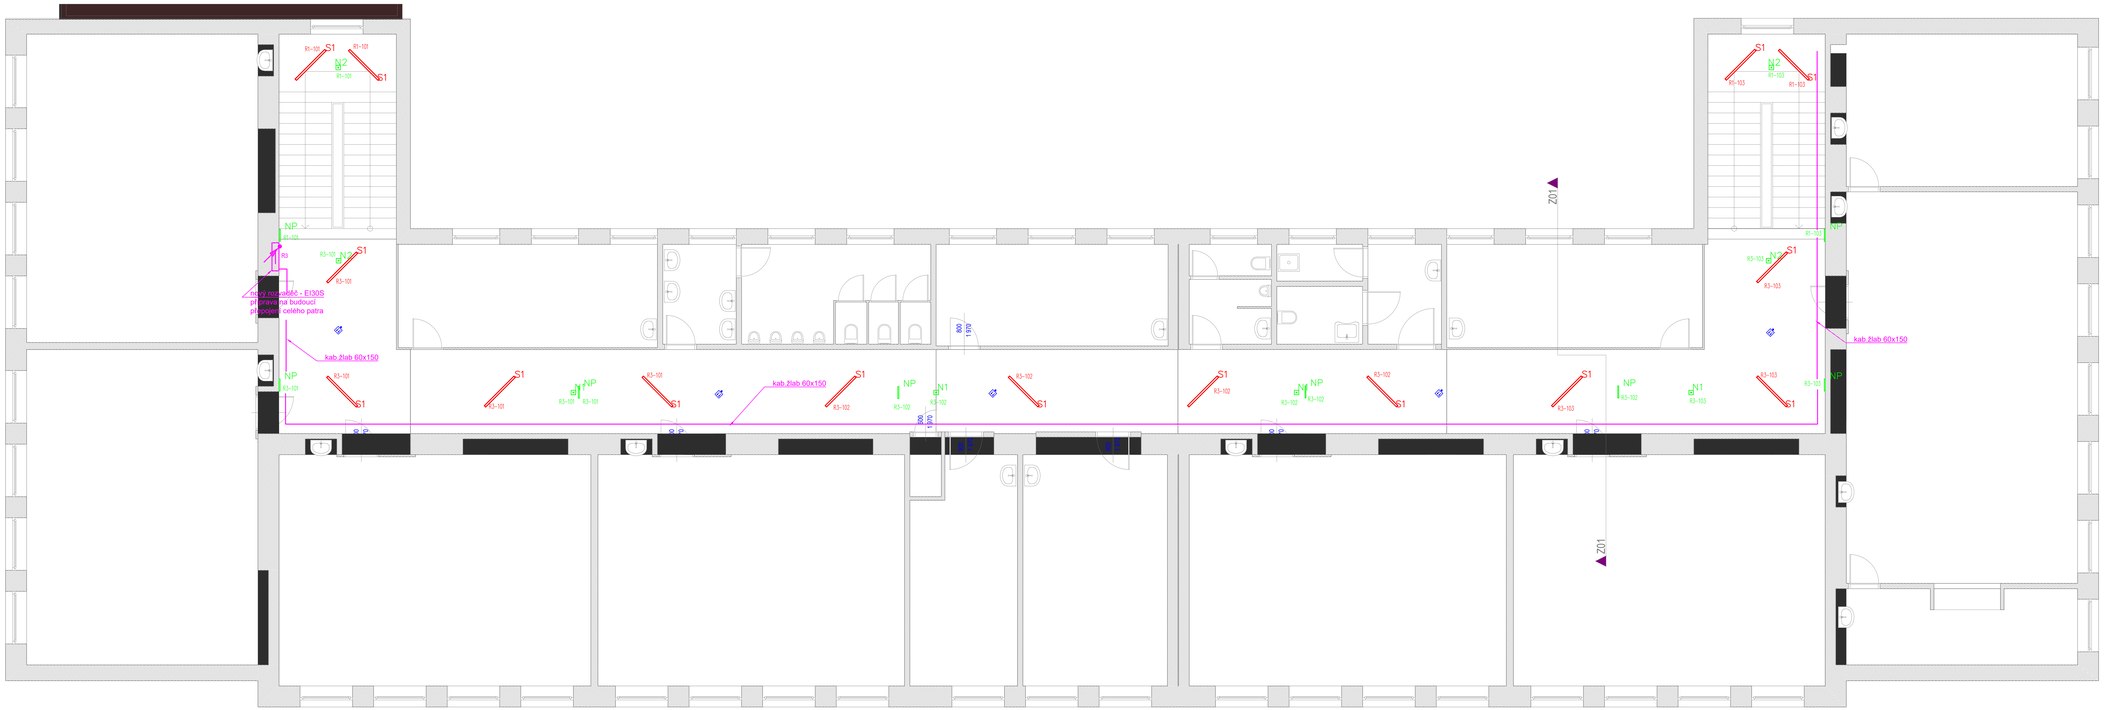

LEGENDA ZNAČEK:

- hlavní trasy
- vývod: E1 — pod omítku — IP20
- propojení čidlo stropní, PIR, 2,5kW, dráha-krok, průměr 12m
- vývod: světelný stropní
- vývod: světelný nástěnný
- osvětlení nouzové
- ERS/H — rozvaděč elektroměrový
- R1.R2 — rozvaděč patrový

POZNÁMKY:

Revitalizace chodeb a hlavního vstupu SPŠE Havířov

STUPEŇ:	Dokumentace pro provádění stavby - DPS podle §146 vyhl.131 ze dne 17.5.2024
INVESTOR:	Střední průmyslová škola elektrotechnická, Havířov, p.o.
MÍSTO STAVBY:	Makarenkova 513/1, 736 01 Havířov-Město
ZODP. PROJEKTANT:	Ondřich Střítecký
VYPRACOVAL:	Ondřich Střítecký
ČÍSLO ZAK.:	1272
ZPRACOVATELSKÝ:	D.1.4e - SILNOPROUDÁ ELEKTROINSTALACE - SE, DPS
DNE:	30.09.2026
ČÁST:	D. SILNOPROUDÉ ROZVODY - DPS
MĚŘÍTKO:	1 : 50

PŮDORYS 3.NP

OBJEKT - ČÁST - PŘÍLOHA: 1272 - D.1.4e.14